

Auf dem Weg zum inklusiven Museum: Barrierefreier Rundgang auf dem Museumshof

Leitprojekt

HF OT	Rahden 2030 – lebens- und liebenswert			Rahden 2030 – aktiv und mobil			Rahden 2030 – beliebt und innovativ	
	Stadt Rahden	Rahden	Kleinend.	Varl	Wehe	Tonnenh.	Sielh.	Pr. Ströhen



Im Rahmen des Projektes sollen Gelände und Gebäude auf dem Museumshof Rahden barrierefrei erschlossen werden. Es sollen sowohl bauliche Maßnahme entlang der Wegebeziehungen erfolgen (s. Umsetzung auf Gut Nordholz) als auch Strategien bzgl. einer Besucherlenkung für Menschen mit Gehbehinderung entwickelt werden (Flyer Museumsplan mit Hinweisen zur Barrierefreiheit der einzelnen Gebäude/Treppenfrier Rundgang).



Es gibt immer wieder Beschwerden und Anregungen von den Besuchern des Museumshofes diesbezüglich. Außerdem möchte der Museumshof zusätzliche Zielgruppen erreichen (Seniorenheime, Wittekindshof, Lebenshilfe, etc.).



Foto im Profil: Stadt Rahden



Ziel ist es, die Räumlichkeiten und das Außengelände gleichermaßen für Menschen mit und ohne Einschränkungen nutzbar zu machen und so die Teilhabe aller Menschen am öffentlichen Leben in Rahden zu ermöglichen. Zudem kann eine Attraktivitätssteigerung des Museumshofes erzielt werden, die sich auch positiv auf die Ortschaft Kleinendorf und die Gesamtstadt Rahden auswirkt.



Ein realistischer Umsetzungszeitraum scheint 2018 bis 2020.



Zunächst müssen Angebote von Landschaftsarchitekten eingeholt und abgestimmt werden. Neben den baulichen Aktivitäten sollen Flyer zur Barrierefreiheit (Anleitung/Orientierungshilfe) entwickelt werden.



Alle Bewohner und Besucher Rahdens, v.a. mobilitätseingeschränkte und ältere Menschen



Kosten sind zum jetzigen Zeitpunkt nicht eindeutig bezifferbar.



Inklusives Museum: Ergänzung zum Audioguide, Synergien bzgl. einer stärkeren touristischen Inwertsetzung des Bereiches Museumshof / Große Aue (VITAL.NRW-Projekt "Rahden erleben 2.0")




Stadt Rahden, Förderverein, NRW-Stiftung





Durch einen barrierefreien Rundgang kann der Museumshof zukünftig von einem breiteren Publikum genutzt werden.

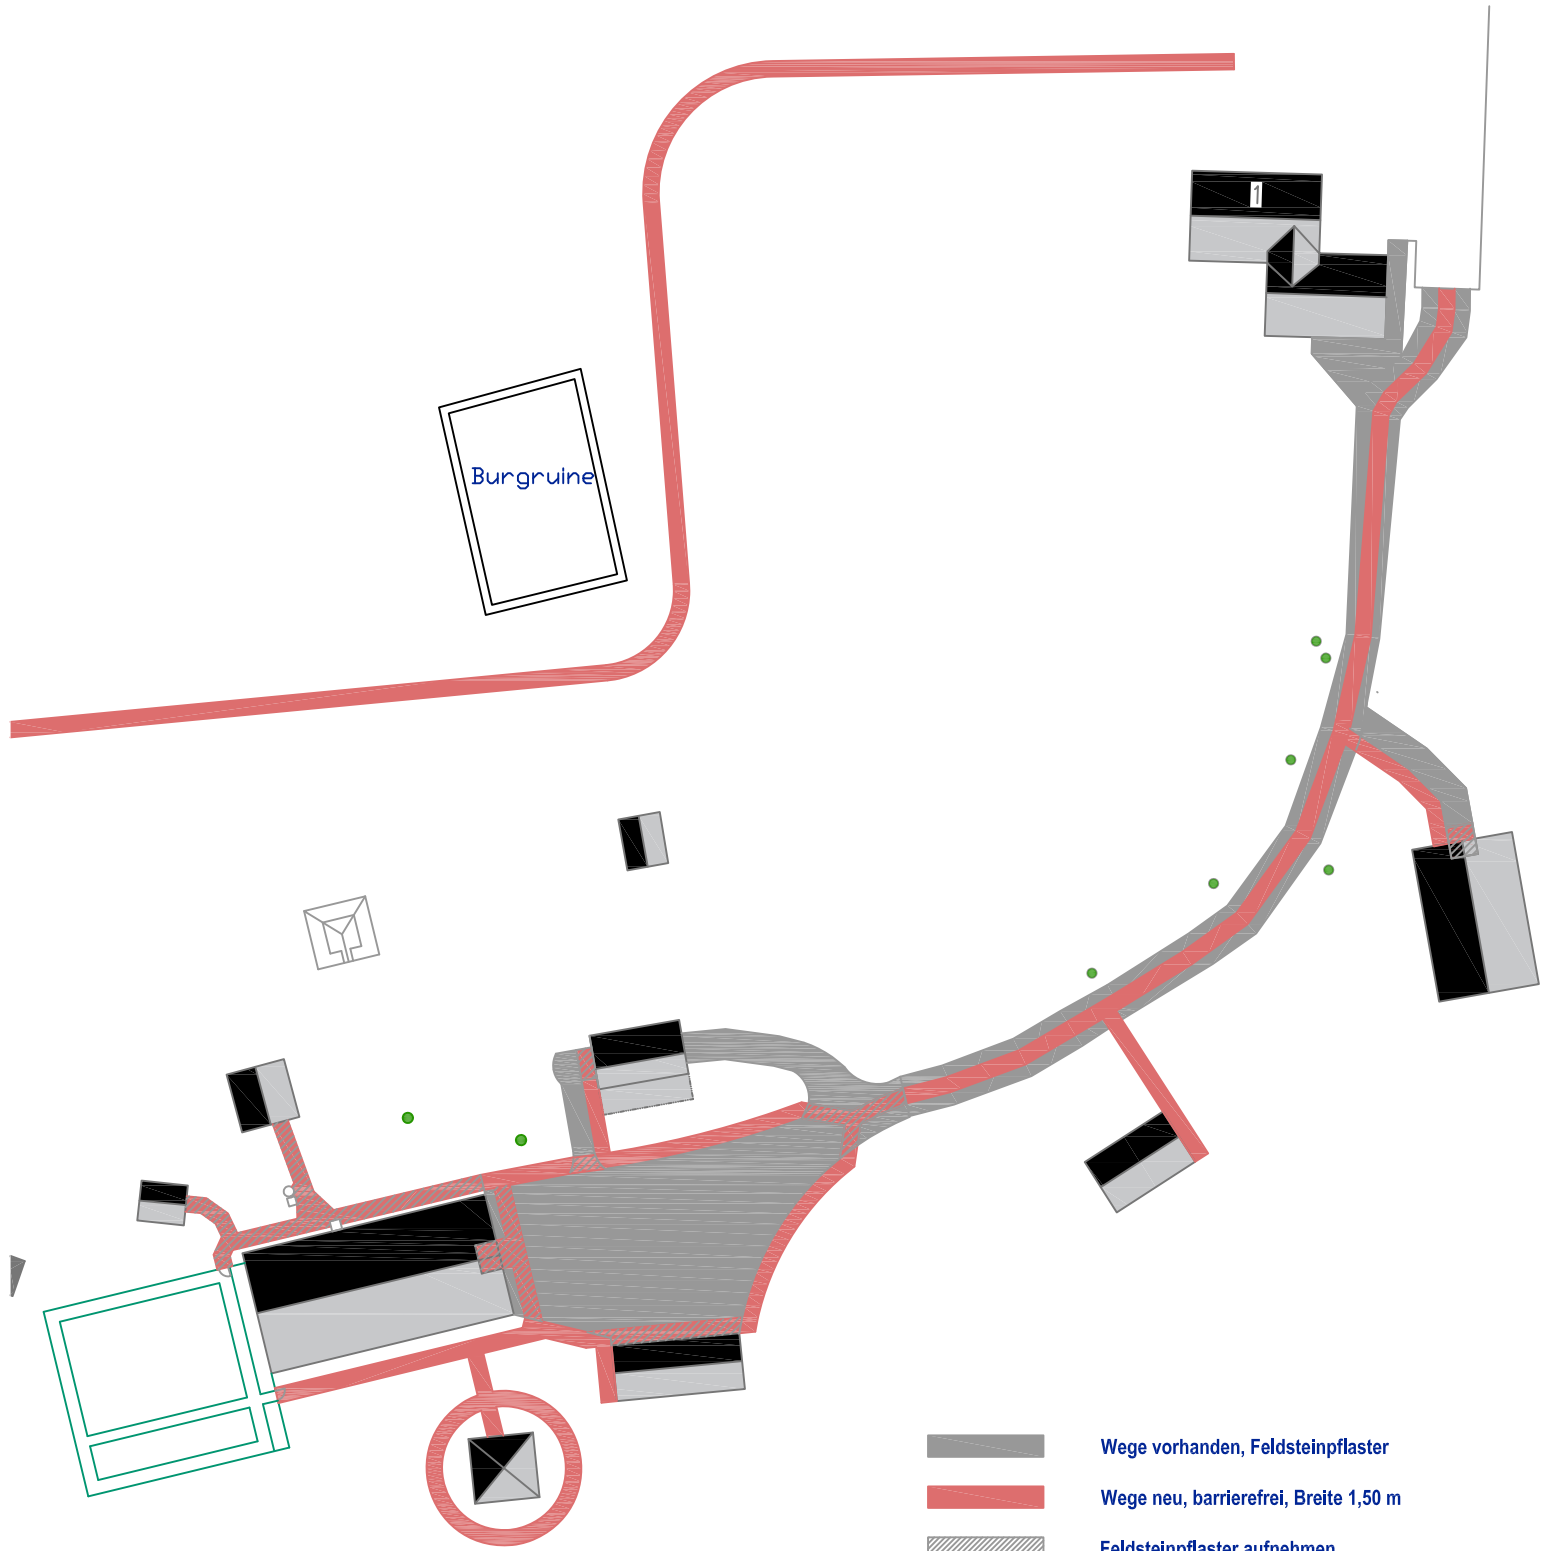

Lena Meyer, Irina-Jasmin Hanke



-  Wege vorhanden, Feldsteinpflaster
-  Wege neu, barrierefrei, Breite 1,50 m
-  Feldsteinpflaster aufnehmen

DATUM BAUVORHABEN MUSEUMSHOF RAHDEN MUSEUMSHOF 1, 32369 RAHDEN BARRIEREFREIE WEGE		ÄNDERUNG BAUHERR STADT RAHDEN LANGE STRASSE 9 32369 RAHDEN	
DARSTELLUNG LAGEPLAN		ENTWURFSVERFASSER STADT RAHDEN FB III BAUEN UND STADTENTWICKLUNG LANGE STRASSE 9, 32369 RAHDEN	
Plan-Nr.	Gez. co		
Maßstab 1:750	Datum 19.06.2018		

